

Bestehende FNP Ausweisung

Geplante FNP Ausweisung




Fläche 146 & 147

Legende

- Flurstücksgrenzen
- Änderungsbereich

Bestand

- Acker
- Grünland, intensiv, beweidet
- Straßenbegleitgrün
- Grab

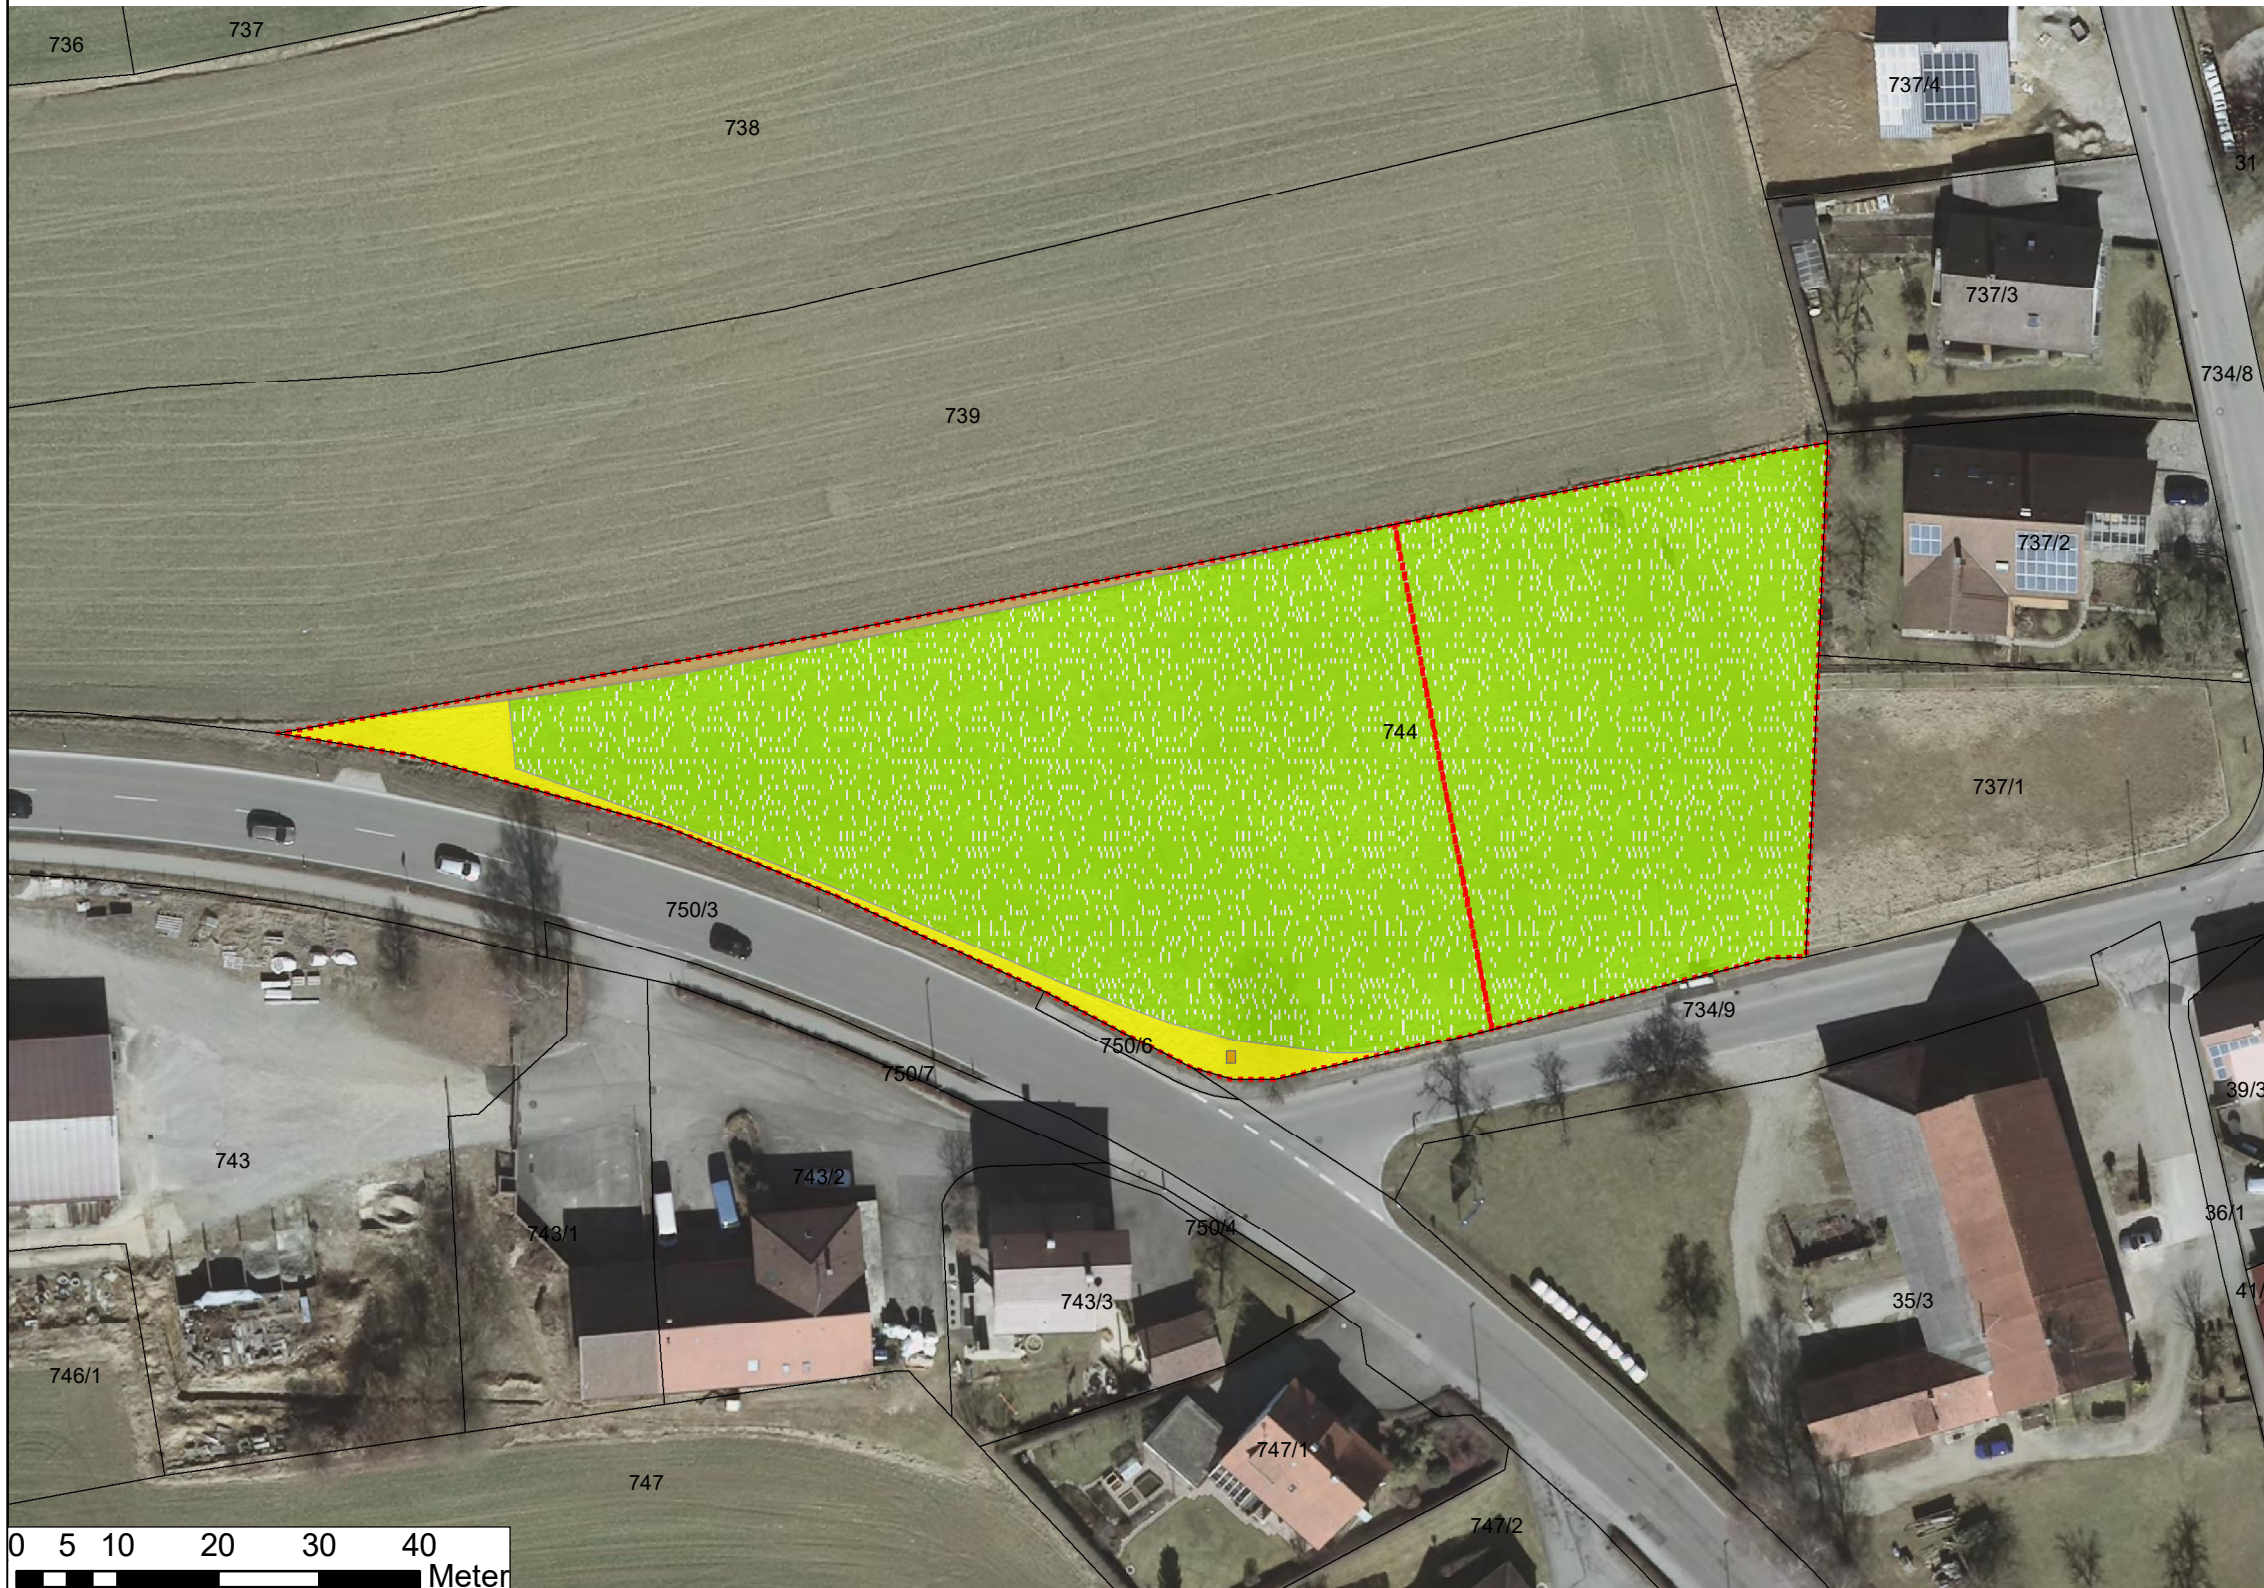

AUFTRAGGEBER		
Verwaltungsgemeinschaft Ochsenhausen		
PROJEKT TITEL		
4. Flächennutzungsplanänderung Verwaltungsgemeinschaft Ochsenhausen		
PLANZEICHNUNG		
Anlage 16: Gemeinde Erlenmoos Bestandsplan Fläche 146 + 147		
PROJEKT NR.:	22/051	
MASSTAB	1:750	
 Zeeb & Partner NATUR . RAUM . MENSCH <small>Lehrer Straße 3, 89081 Ulm Tel.: +49(0)731/6021304, Fax: +49(0)731/6909546 eMail: info@zeeb-planung.de</small>	BEARBEITER	DATUM
	ZEEB/VON HOLST/ BISCHOFF	06.03.2024
	GEZEICHNET	
	VON HOLST	
GEPRÜFT		
ZEEB		
ZEICHNUNG NR.:	16	