

Bestehende FNP Ausweisung

Geplante FNP Ausweisung




Fläche 154

Legende

- Änderungsbereich
- Flurstücksgrenzen

Bestand

- Streuobstwiese
- Grünland, intensiv
- Straßenbegleitgrün

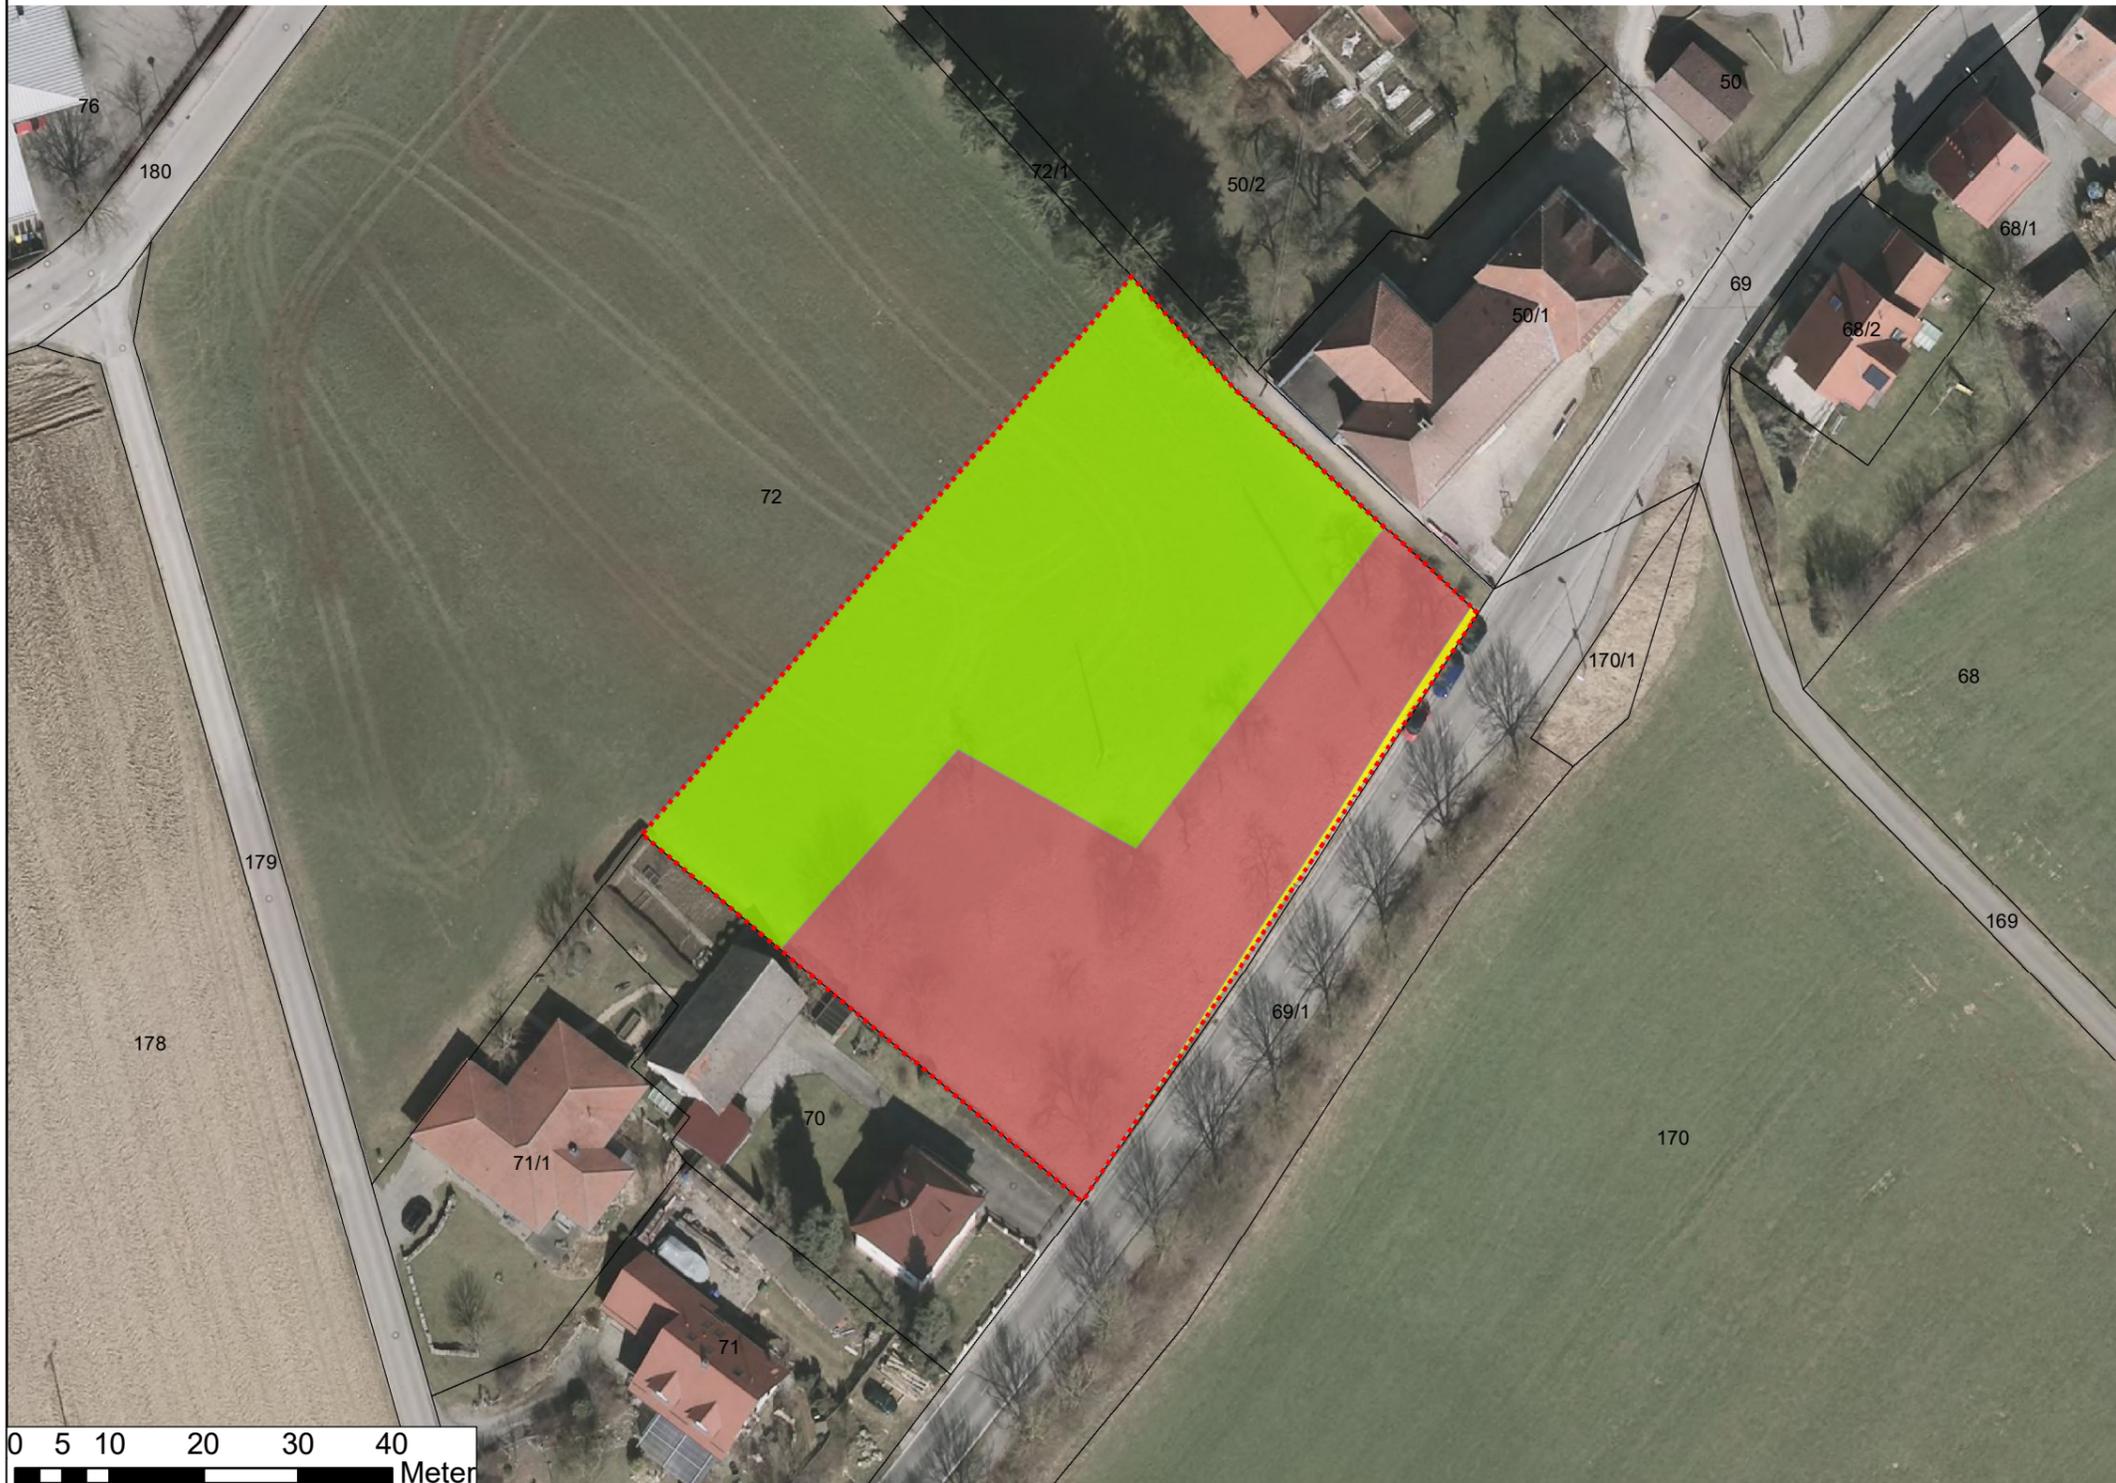

<small>AUFTRAGGEBER</small> Verwaltungsgemeinschaft Ochsenhausen	
<small>PROJEKT TITEL</small> 4. Flächennutzungsplanänderung Verwaltungsgemeinschaft Ochsenhausen	
<small>PLANZEICHNUNG</small> Anlage 21: Gemeinde Steinhausen a. d. Rottum Bestandsplan Fläche 154	
<small>PROJEKT NR.:</small> 22/051	<small>MASSTAB</small> 1:750
 <small>Lehrer Straße 3, 89081 Ulm Tel.: +49(0)731/6021304, Fax: +49(0)731/6909546 eMail: info@zeeb-planung.de</small>	<small>BEARBEITER</small> ZEEB/VON HOLST/ BISCHOFF
	<small>GEZEICHNET</small> VON HOLST
	<small>GEPRÜFT</small> ZEEB
	<small>ZEICHNUNG NR.:</small> 21
<small>DATUM</small> 06.03.2024	